


# < Floor Guide >

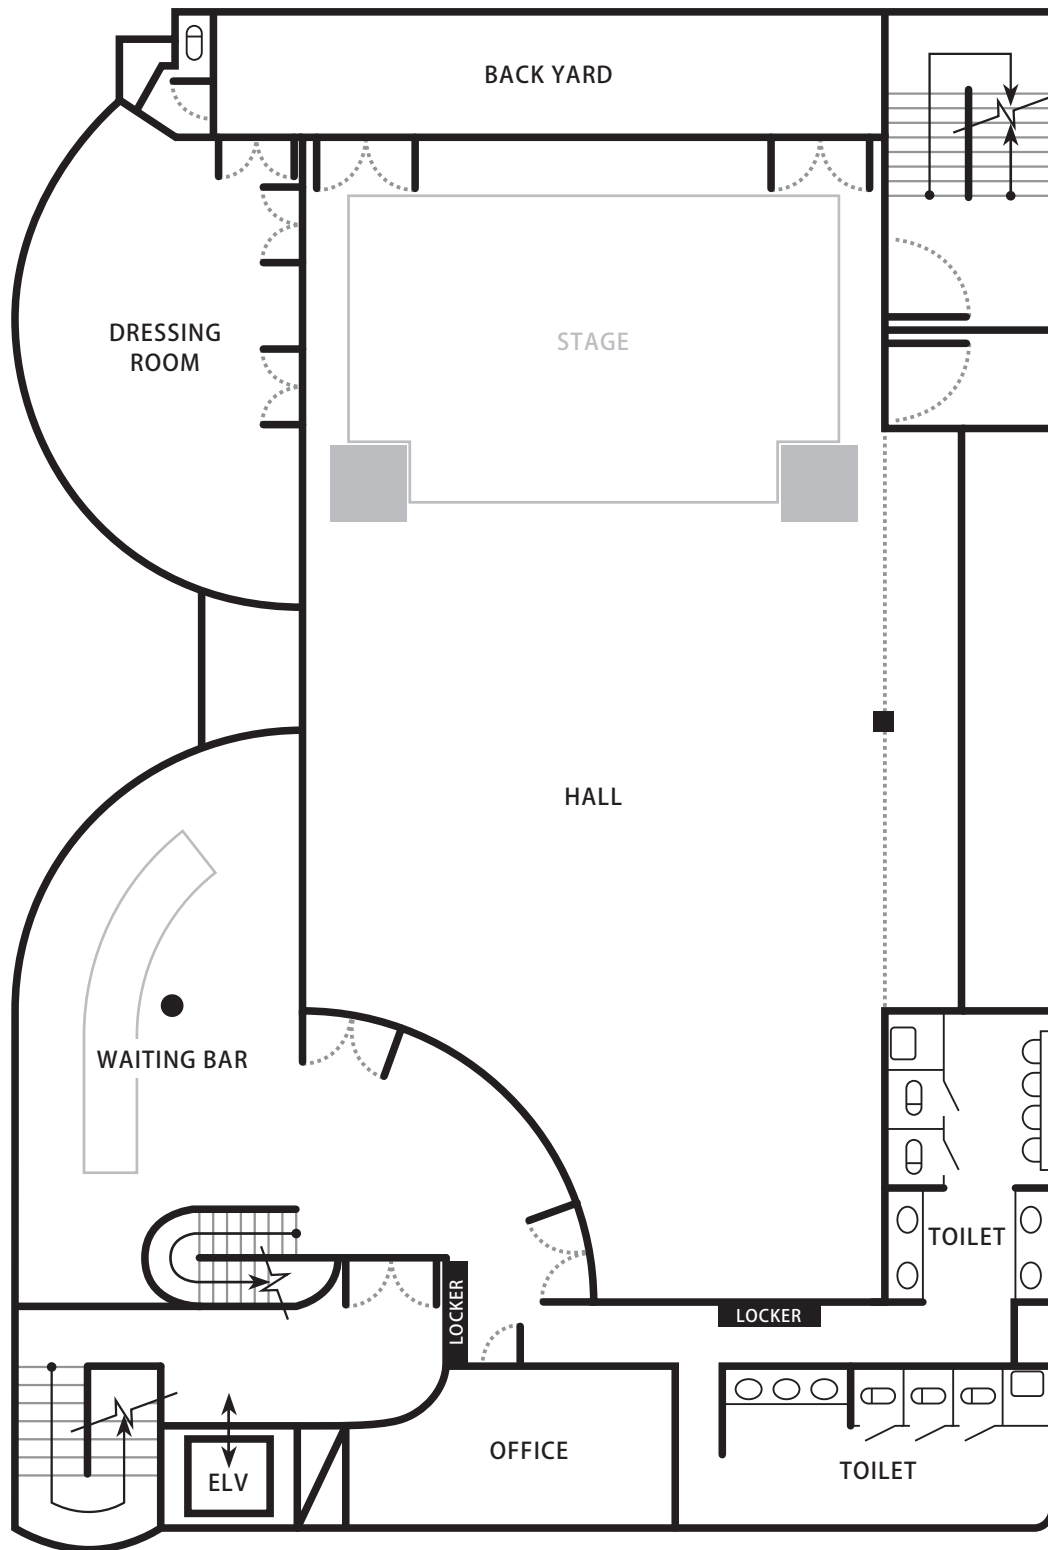

面積： 約 280.5 m<sup>2</sup> /85 坪  
控室： 13 坪  
コインロッカー： 45 個